


Vlastník	Adresa	Parcelní číslo	Podíl	LV
Obec Žleby	Zámecké náměstí 67, 28561 Žleby	966/2	1/1	10001
Obec Žleby	Zámecké náměstí 67, 28561 Žleby	768/10	1/1	10001
Obec Žleby	Zámecké náměstí 67, 28561 Žleby	774/17	1/1	10001
Smetanová Martina	V Chalupách 414, 28561 Žleby	755/2	1/1	10202
Tichá Helena	Kovanecká 2113/20, Libeň, 19000 Praha 9	751/3	1/1	936
Sedláček František	V Chalupách 83, 28561 Žleby	St. 10/1	1/1	72
Vávra Petr	Litvinovská 520/36, Prosek, 19000 Praha 9	st. 9/2	1/2	271
Vávra Václav Ing.	Litvinovská 520/36, Prosek, 19000 Praha 9	st. 9/2	1/2	271
Kosina Vladimír	Hostovlice 22, 58282 Vilémov	st. 9/1	1/6	530
Mizlerová Libuše	Jana Palacha 150, Šipší, 28401 Kutná Hora	st. 9/1	4/6	530
Šveřepová Drahomíra	č. p. 78, 28601 Okřesaneč	st. 9/1	1/6	530
Trnka Václav	Lipanská 392, Kolín III, 28002 Kolín	st. 8	1/1	295
Hulinová Sárka	V Chalupách 206, 28561 Žleby	st. 7/1	1/1	215
Zadina Zdeněk	V Chalupách 123, 28561 Žleby	st. 7/2	1/1	530
SJM Fryje Jindřich a Vavrochová Helena	Fryje Jindřich, Harachovská 326, 19000 Praha 9; Vavrochová Helena, Skelná Huť 12, 34022 Chudenín	st. 198/1	1/1	742
Zadina Zdeněk	V Chalupách 123, 28561 Žleby	St. 198/2	1/1	536
Jirůšek Václav	V Chalupách 153, 28561 Žleby	St. 197	1/1	10282
Plaček Milan	V Chalupách 86, 28561 Žleby	st. 6	1/1	94
Vinšová Zuzana	V Chalupách 87, 28561 Žleby	st. 5	1/1	10021
Sibrtová Eva	Ve Střešovičích 1990/55, Břevnov, 16900 Praha 6	st. 2/2	1/1	885
Smutný Lukáš	V Chalupách 88, 28561 Žleby	st. 2/1	1/1	10302
Moravec Václav	V Chalupách 89, 28561 Žleby	st. 1	1/1	501
Smetanová Martina	V Chalupách 414, 28561 Žleby	st. 259	1/1	10202
Smetanová Martina	V Chalupách 414, 28561 Žleby	st. 294	1/1	10202
Rak Radek,	V Chalupách 464, 28561 Žleby	st. 345	1/1	461
Tichá Helena	Kovanecká 2113/20, Libeň, 19000 Praha 9	st. 291	1/1	936
SJM Svoboda Miloš a Svobodová Jana	Rimavské Soboty 906, Kolín II, 28002 Kolín	st. 298	1/1	613
Rakaš Ľudovít	V Chalupách 207, 28561 Žleby	st. 309	143/288	614
Rakašová Irena	č. p. 89, 28601 Močovice	st. 309	145/288	614
Mikyska Tomáš	V Chalupách 160, 28561 Žleby	st. 196	1/1	13
SJM Holas Jaroslav a Holasová Libuše	Binova 528/4, Střížkov, 18200 Praha 8	st. 195	1/1	67

SJM Holas Jaroslav a Holasová Libuše	Binova 528/4, Střížkov, 18200 Praha 8	st. 194/1	1/1	67
Hein Marek	V Chalupách 197, 28561 Žleby	st. 194/2	1/1	479
Kratochvíl Jaroslav	V Chalupách 399, 28561 Žleby	st. 498	1/1	329
Havelka Štěpán	V Chalupách 163, 28561 Žleby	st. 762	1/1	229
Mikyska Tomáš	V Chalupách 160, 28561 Žleby	768/9	1/1	13
Obec Žleby	Zámecké náměstí 67, 28561 Žleby	768/17	1/1	10001
Havelka Štěpán	V Chalupách 163, 28561 Žleby	st. 193/1	1/1	229
Fundová Jarmila	Legerova 21, Kolín III, 28002 Kolín	st. 192	1/1	880
Navrátilová Irena Bc. DiS.	Babická 2342/7, Chodov, 14900 Praha 4	St. 183	1/1	966
Mrkvíčka Ladislav	V Chalupách 310, 28561 Žleby	st. 401	1/1	86
Hanus Zdeněk	V Chalupách 296, 28561 Žleby	st. 400	1/1	347
Jiráček Miroslav	Za Šumavou 442, 28561 Žleby	st. 399	1/2	308
Políková Květoslava	R. Těsnohlídka 1556, Žleby-Nové Město, 28601 Žleby	st. 399	1/2	308
SJM Mizler Richard a Mizlerová Petra	V Chalupách 222, 28561 Žleby	st. 398	1/2	63
Mizlerová Petra	V Chalupách 222, 28561 Žleby	st. 398	1/2	63
Mušíl Michal	V Chalupách 221, 28561 Žleby	st. 397	1/1	335
Obec Žleby	Zámecké náměstí 67, 28561 Žleby	965	1/1	10001
Obec Žleby	Zámecké náměstí 67, 28561 Žleby	769/2	1/1	10001
Jiráček Miroslav	Za Šumavou 442, 28561 Žleby	737/1	1/2	308
Políková Květoslava	R. Těsnohlídka 1556, Čáslav-Nové Město, 28601 Čáslav	737/1	1/2	308
Mušíl Michal	V Chalupách 221, 28561 Žleby	769/4	1/1	335
Obec Žleby	Zámecké náměstí 67, 28561 Žleby	1030/2	1/1	10001
Kratochvíl Jaroslav	V Chalupách 399, 28561 Žleby	746/2	1/1	329
Havelka Štěpán	V Chalupách 163, 28561 Žleby	743/1	1/1	229
Českomoravský realitní fond, a.s	Rubešova 583/2, Vinohrady, 12000 Praha 2	966/3	1/1	10302

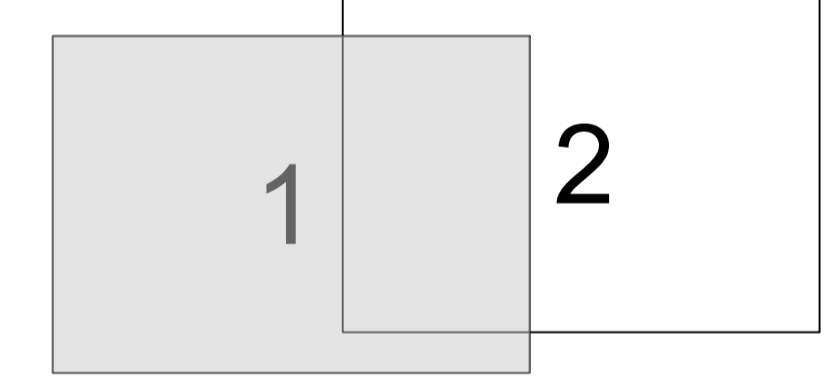

- Legenda:**
- Trasa stávajícího NN vedení ČEZ
  - Trasa nového NN vedení ČEZ - kabel AYKY 3x240+120
  - Trasa nového NN vedení ČEZ - kabel AYKY 3x120+70
  - Ochranné pásmo
  - Nová rozpojovací skříň
  - Nová přípojková skříň
  - Stávající rozpojovací skříň
  - Stávající přípojková skříň
  - Dotčená parcela

Odpovědný projektant: Ing. Jan Selepa		Podpis:	<b>COM-PAKT</b> Com-Pakt Energy, a.s., IČ:27619613 hala VI, Vlastibofská 2840/1 193 00 Praha 9, www.com-pakt.cz	vyška I:
Vedoucí projektant: Ing. Jan Selepa				
Výpracoval: [ ]		Investor: ČEZ Distribuce, a. s., Děčín IV-Podmokly, Teplická 874/8, PSČ 405 02		
Název stavby: Žleby, část ul. V Chalupách, obnova - knn, dem. nn		Číslo stavby: IE-12-6011046		
Číslo zakázky: 21ZAP042		Datum: 07/2022		
Číslo: C - SITUAČNÍ VÝKRESY		Měřítko: 1 : 500		
Název výkresu: Situace katastrální - 1. díl		Stupeň PD: DUR		Stránka: 1/2
		C. výkresu:		C.2-1