


ÚP ŽLEBY ZMĚNA č.1

M 1 : 5000

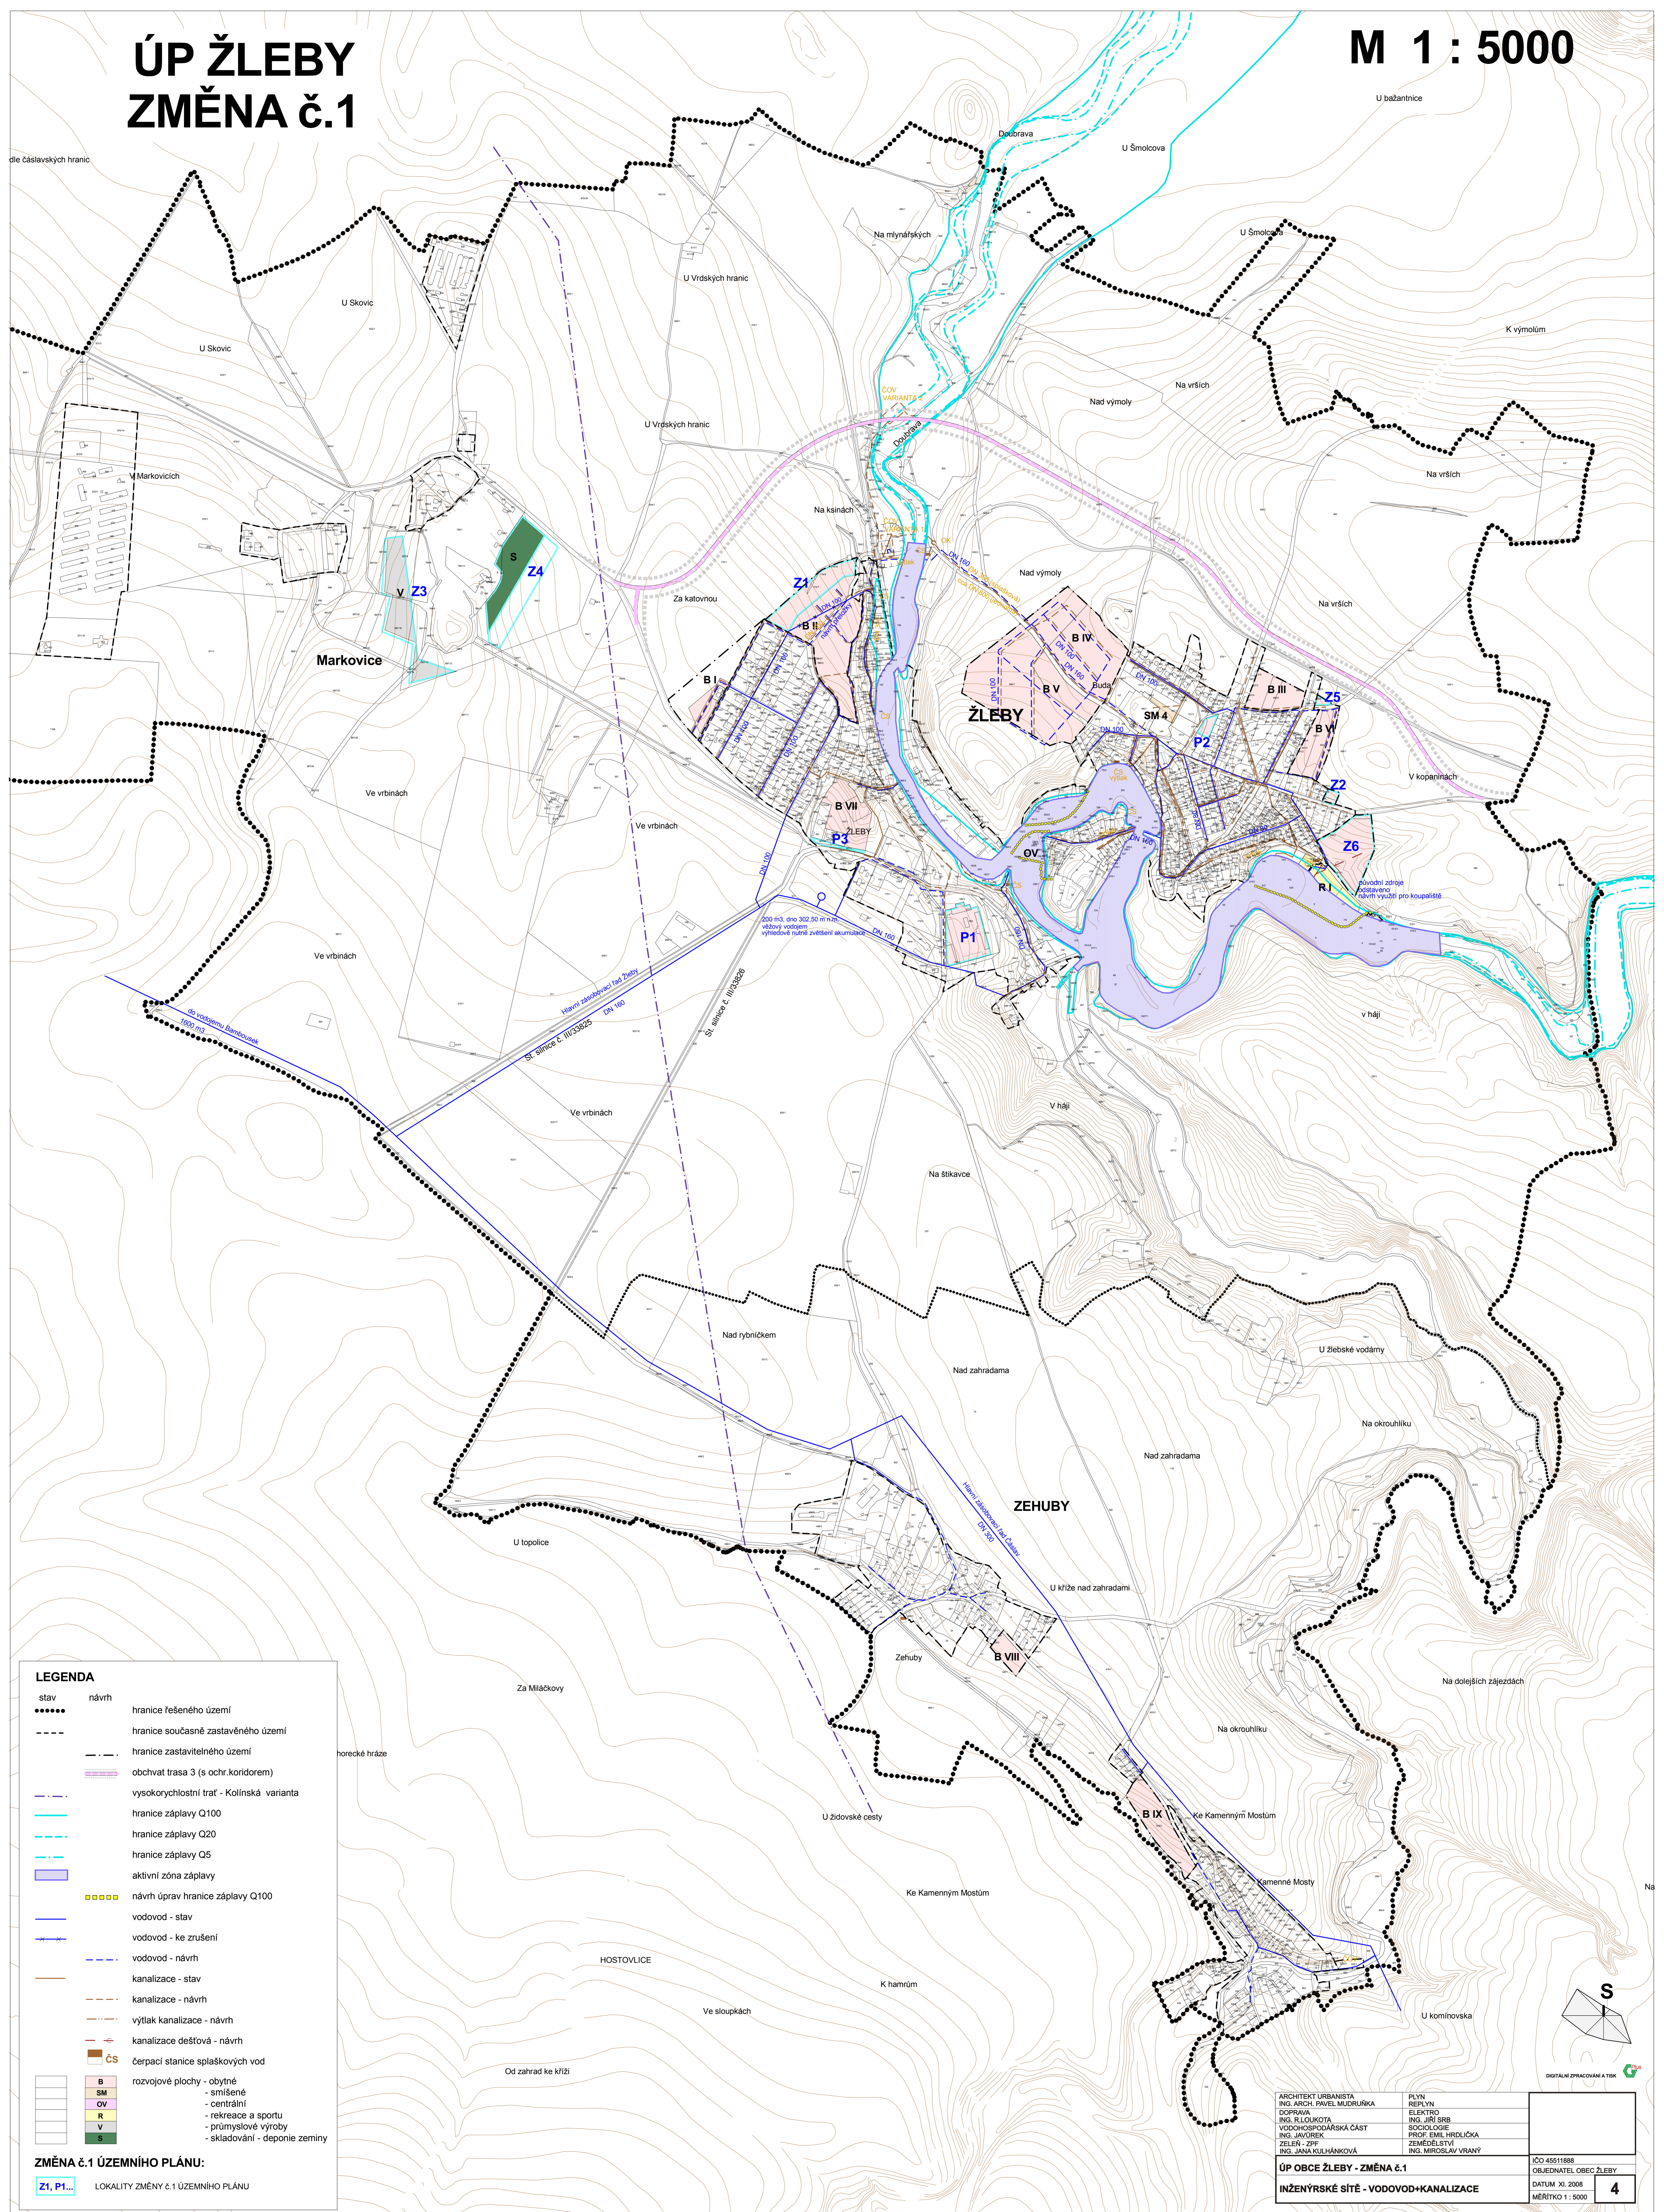

LEGENDA

- návrh
- hranice řešeného území
- hranice současného zastavěného území
- hranice zastavitelného území
- obchvat trasa 3 (s ochr.koridorem)
- vysokorychlostní trať - Kolínská varianta
- hranice záplavy Q100
- hranice záplavy Q20
- hranice záplavy Q5
- aktivní zóna záplavy
- návrh úprav hranice záplavy Q100
- vodovod - stav
- vodovod - ke zrušení
- vodovod - návrh
- kanalizace - stav
- kanalizace - návrh
- výtlač kanalizace - návrh
- kanalizace dešťová - návrh
- ČS čerpací stanice splaškových vod
- rozvojové plochy - obytné
- - smíšené
- - centrální
- - rekreace a sportu
- - průmyslové výroby
- - skladování - deponie zeminy

ZMĚNA č.1 ÚZEMNÍHO PLÁNU:

Z1, P1... LOKALITY ZMĚNY č.1 ÚZEMNÍHO PLÁNU

ARCHTEKT URBANISTA ING. ARCH. PAVEL MUDRUŠKA	PLYN REPLYN	ISO 4511888
DOPRAVA ING. R.LOUKOTA	ELEKTRO ING. JIRI SRB	OBJEDNATEL OBEC ŽLEBY
VODOHOSPODÁŘSKÁ ČÁST ING. JAVOREK	SOCIOLOGIE PROF. EMIL HRDLUČKA	DATUM XI. 2008
ZELÉN - ZPF ING. JANA KULHÁNKOVÁ	ZEMĚDĚLSTVÍ ING. MIROSLAV VRANÝ	MĚŘÍTKO 1 : 5000
ÚP OBCE ŽLEBY - ZMĚNA č.1		4
INŽENÝRSKÉ SÍTĚ - VODOVOD+KANALIZACE		

